


TIPO B

Planta bajocubierta

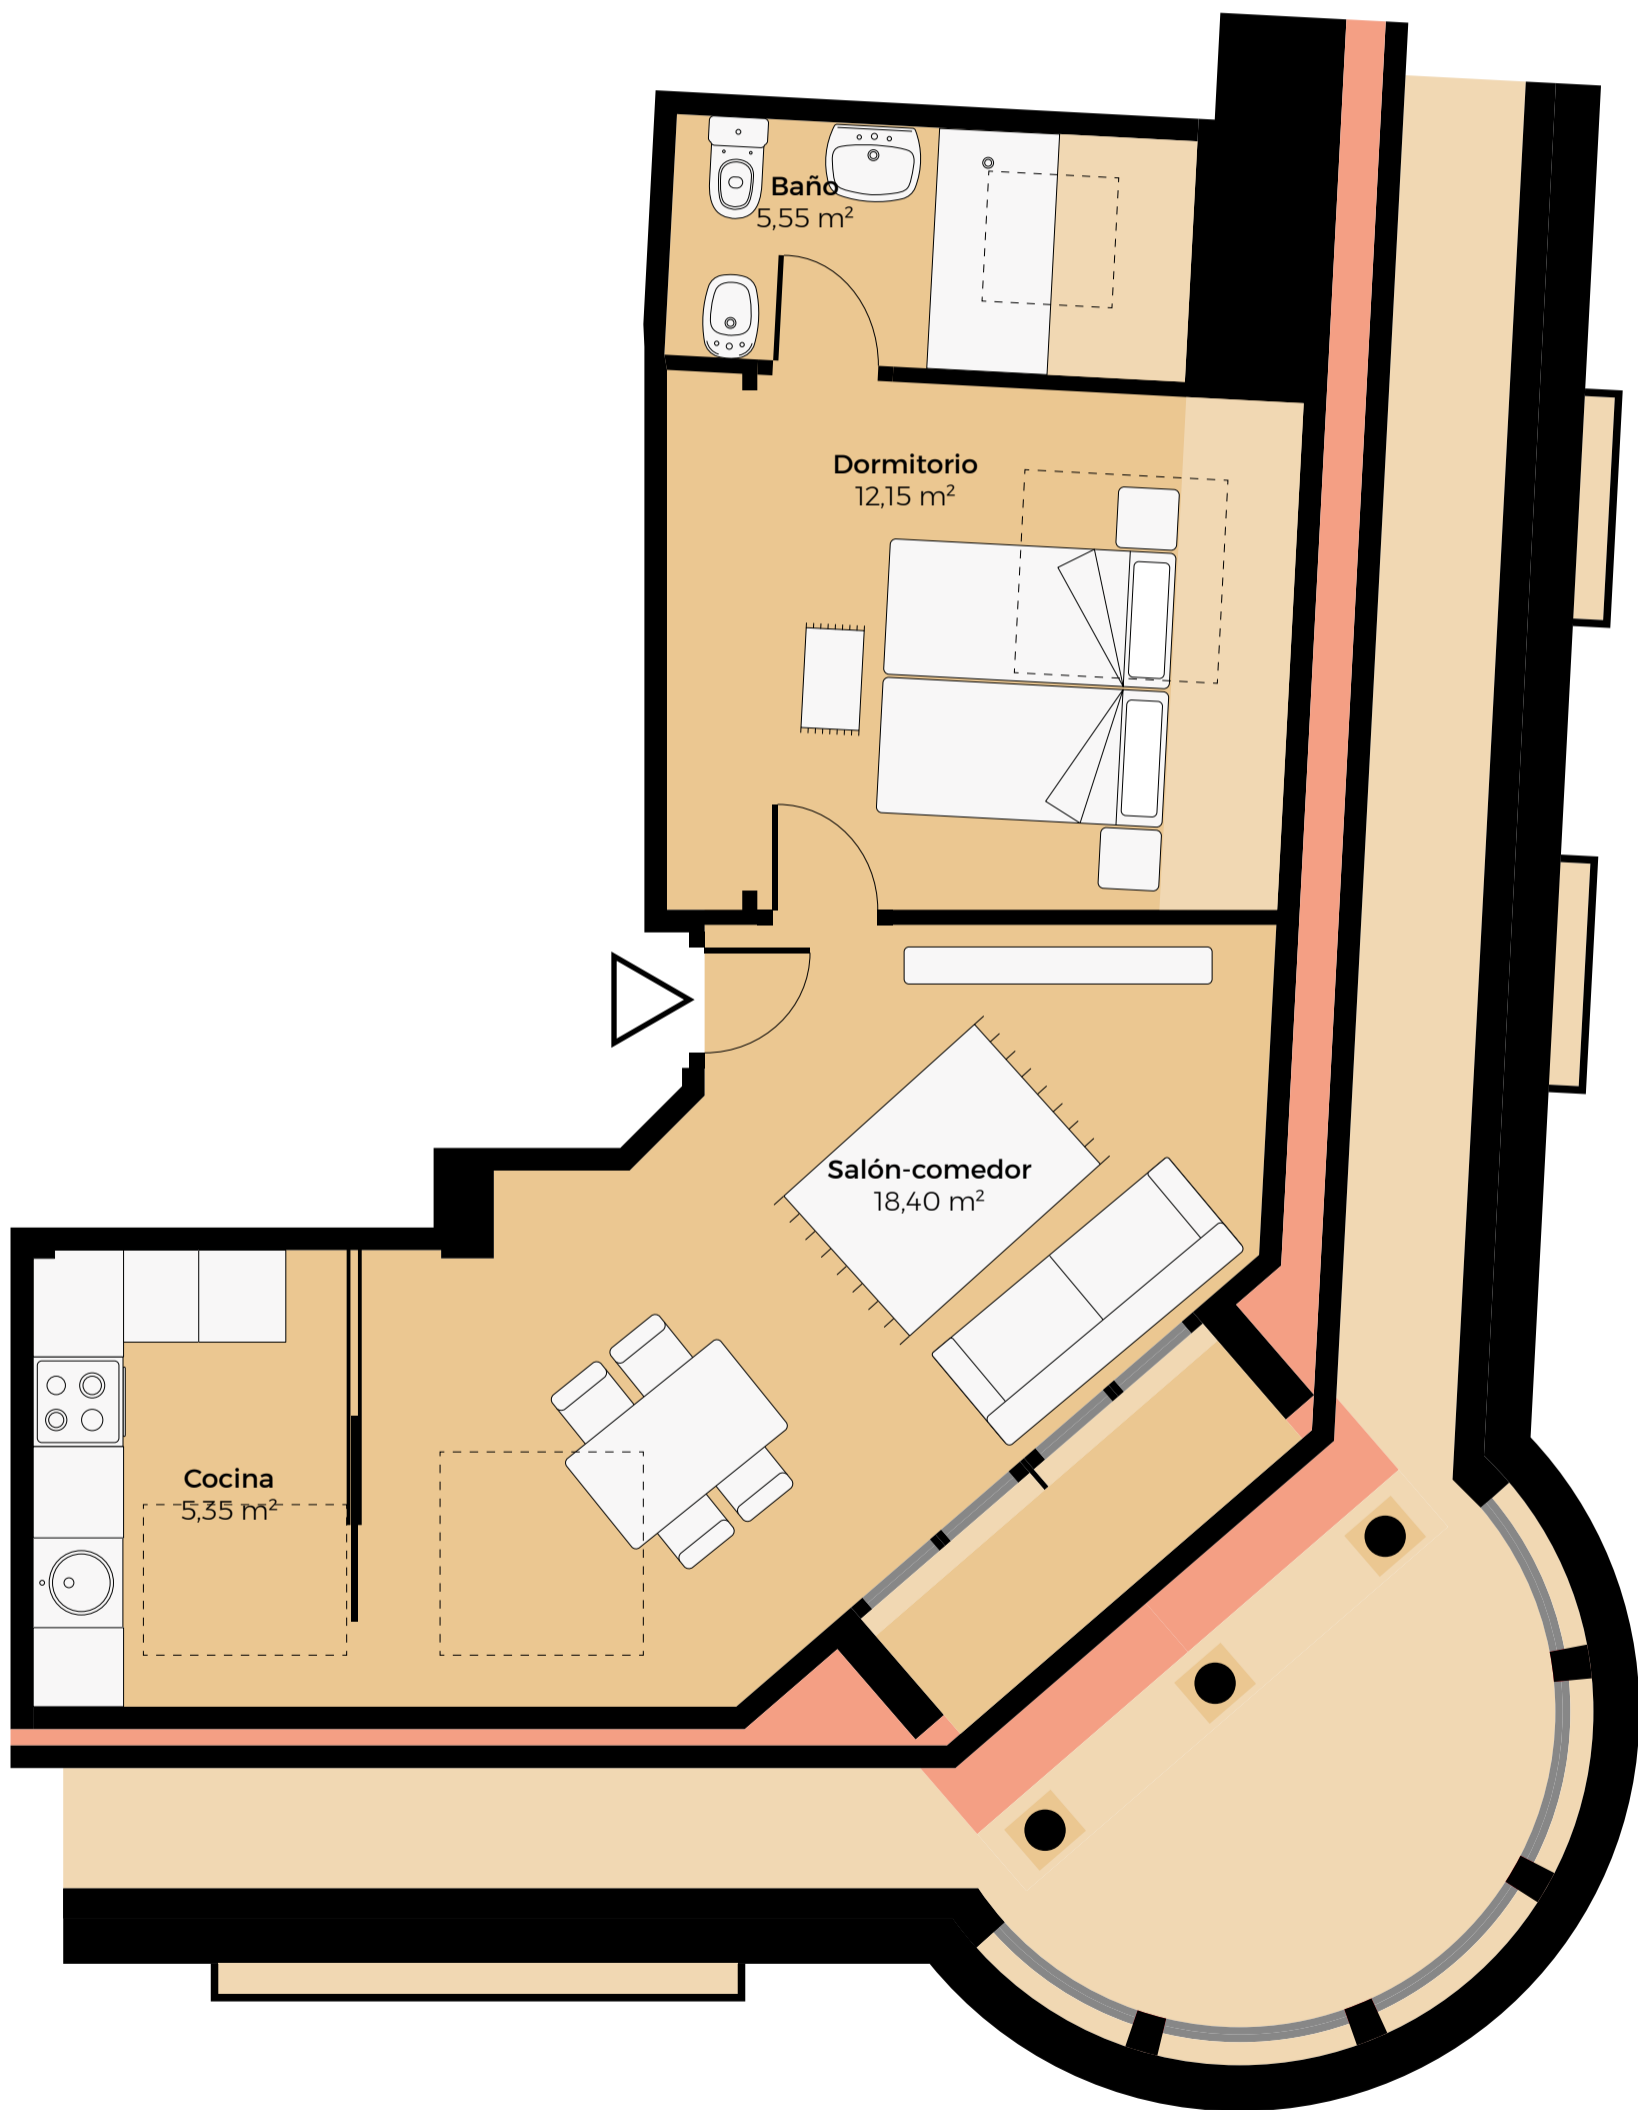

Superficie útil: 43,55 m²
Superficie construida: 43,05 m²