


TIPO C

Planta bajocubierta

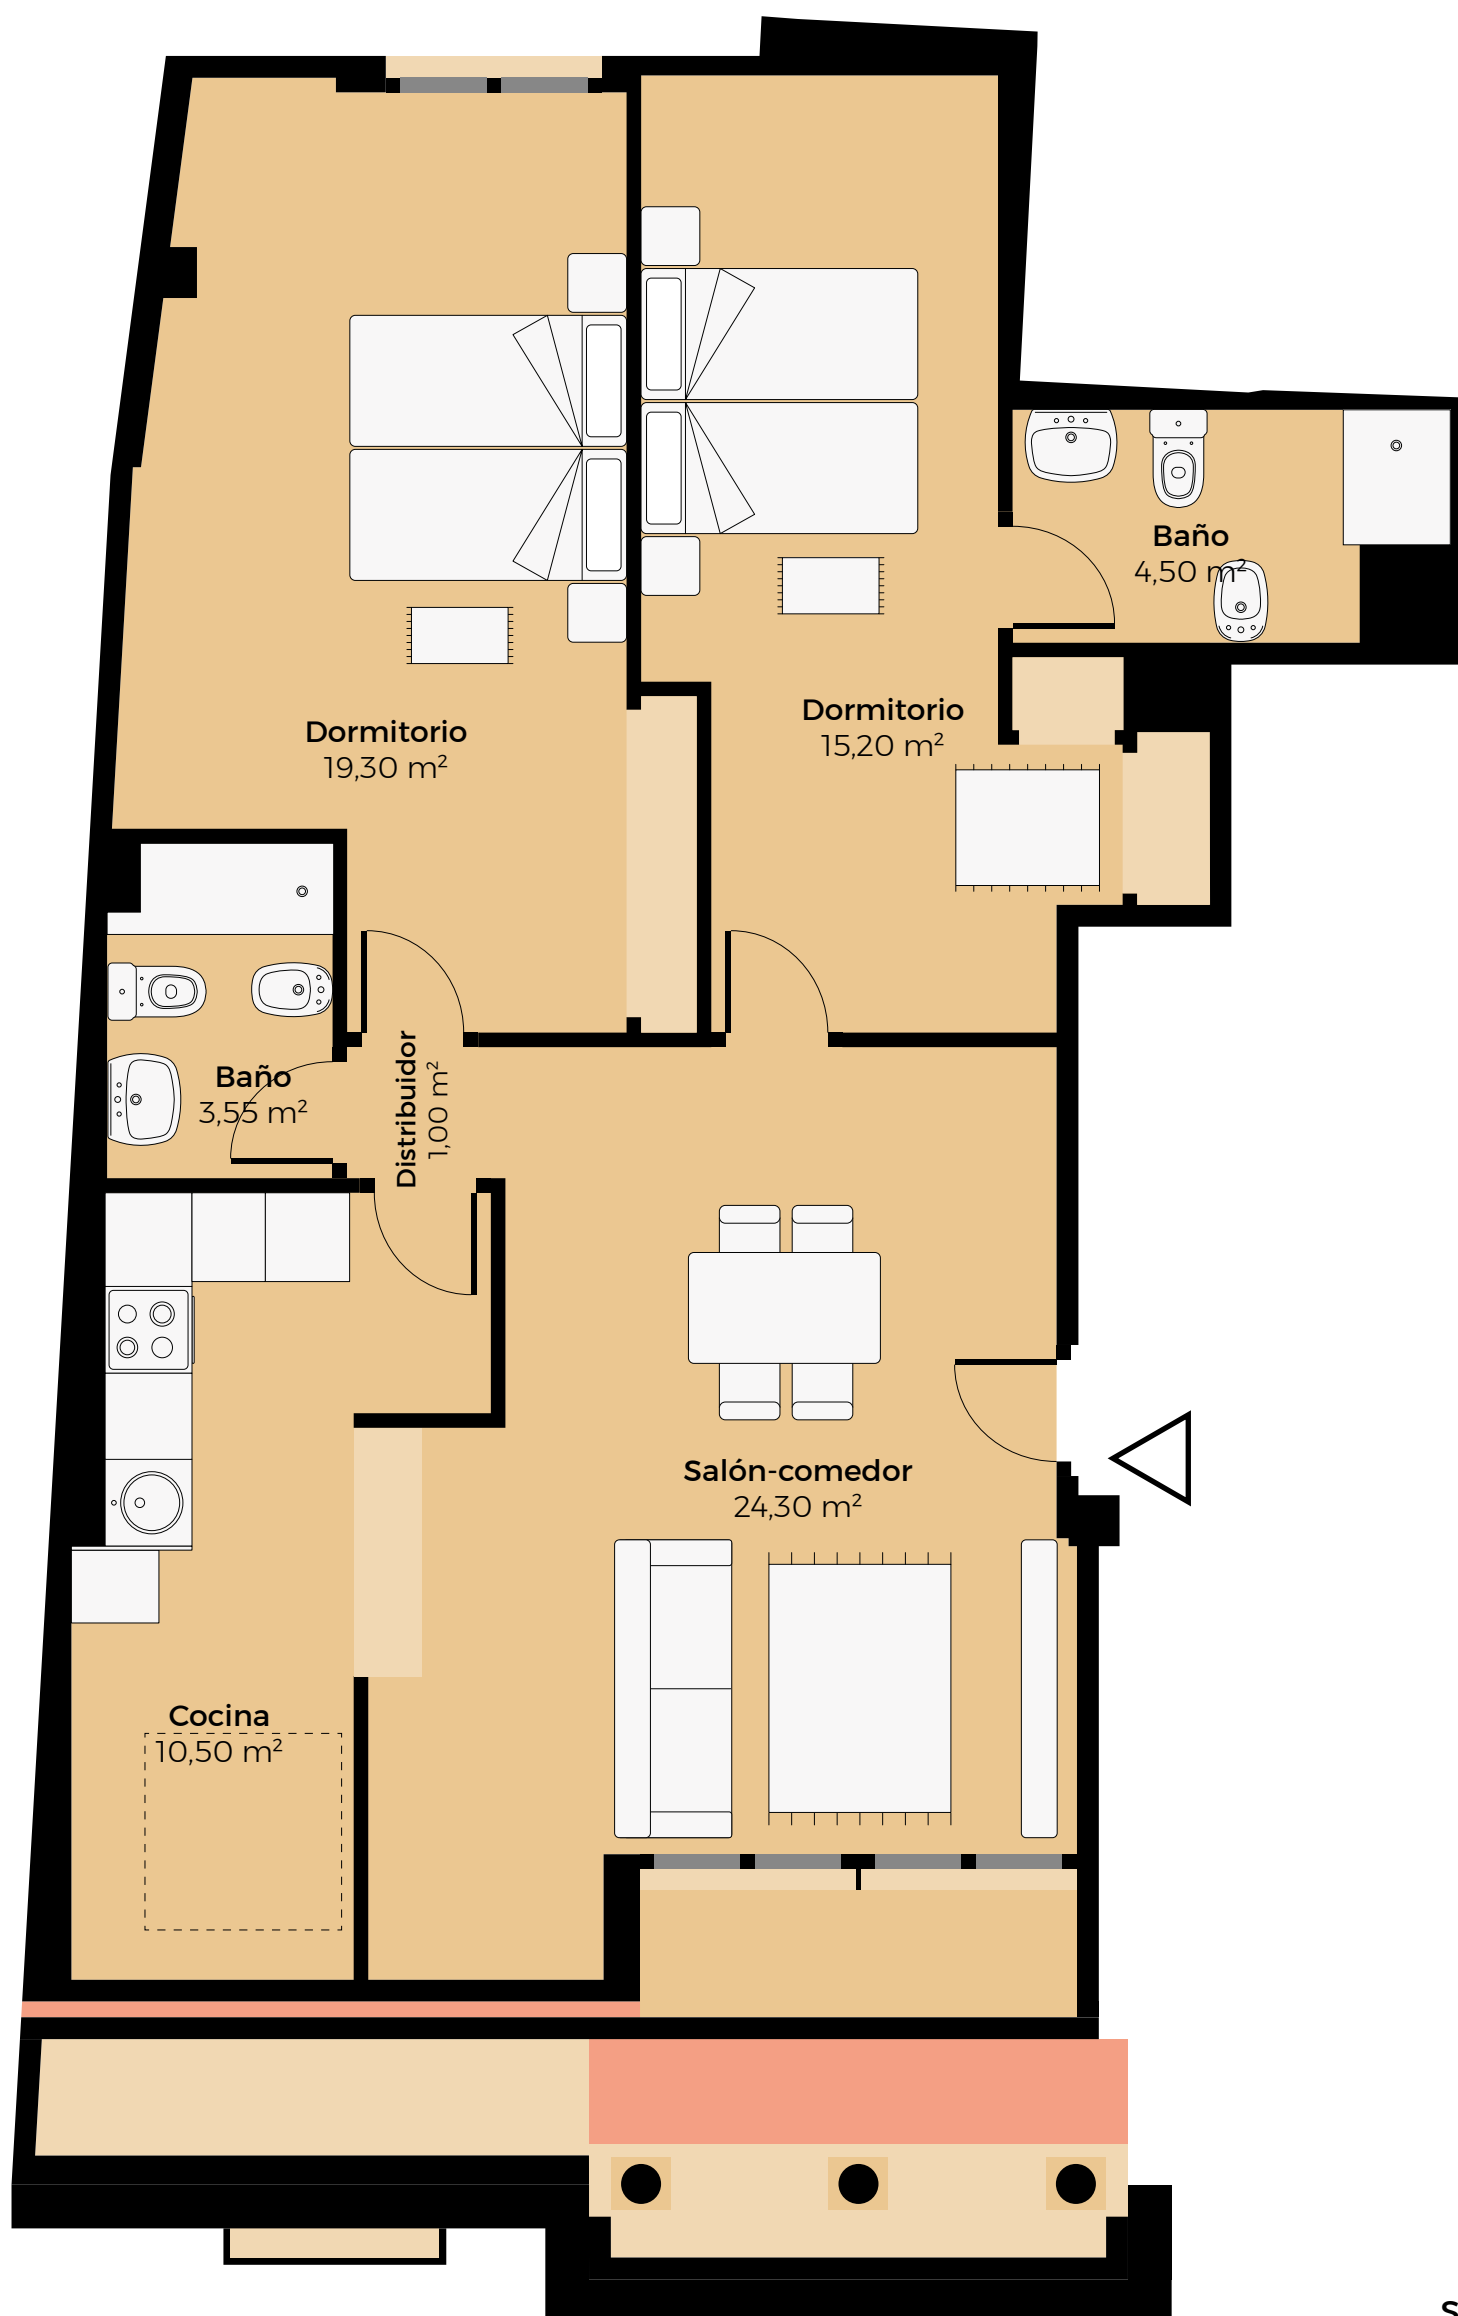

Superficie útil: 79,70 m²
Superficie construida: 84,85 m²